


ZAŁĄCZNIK DO PISMA

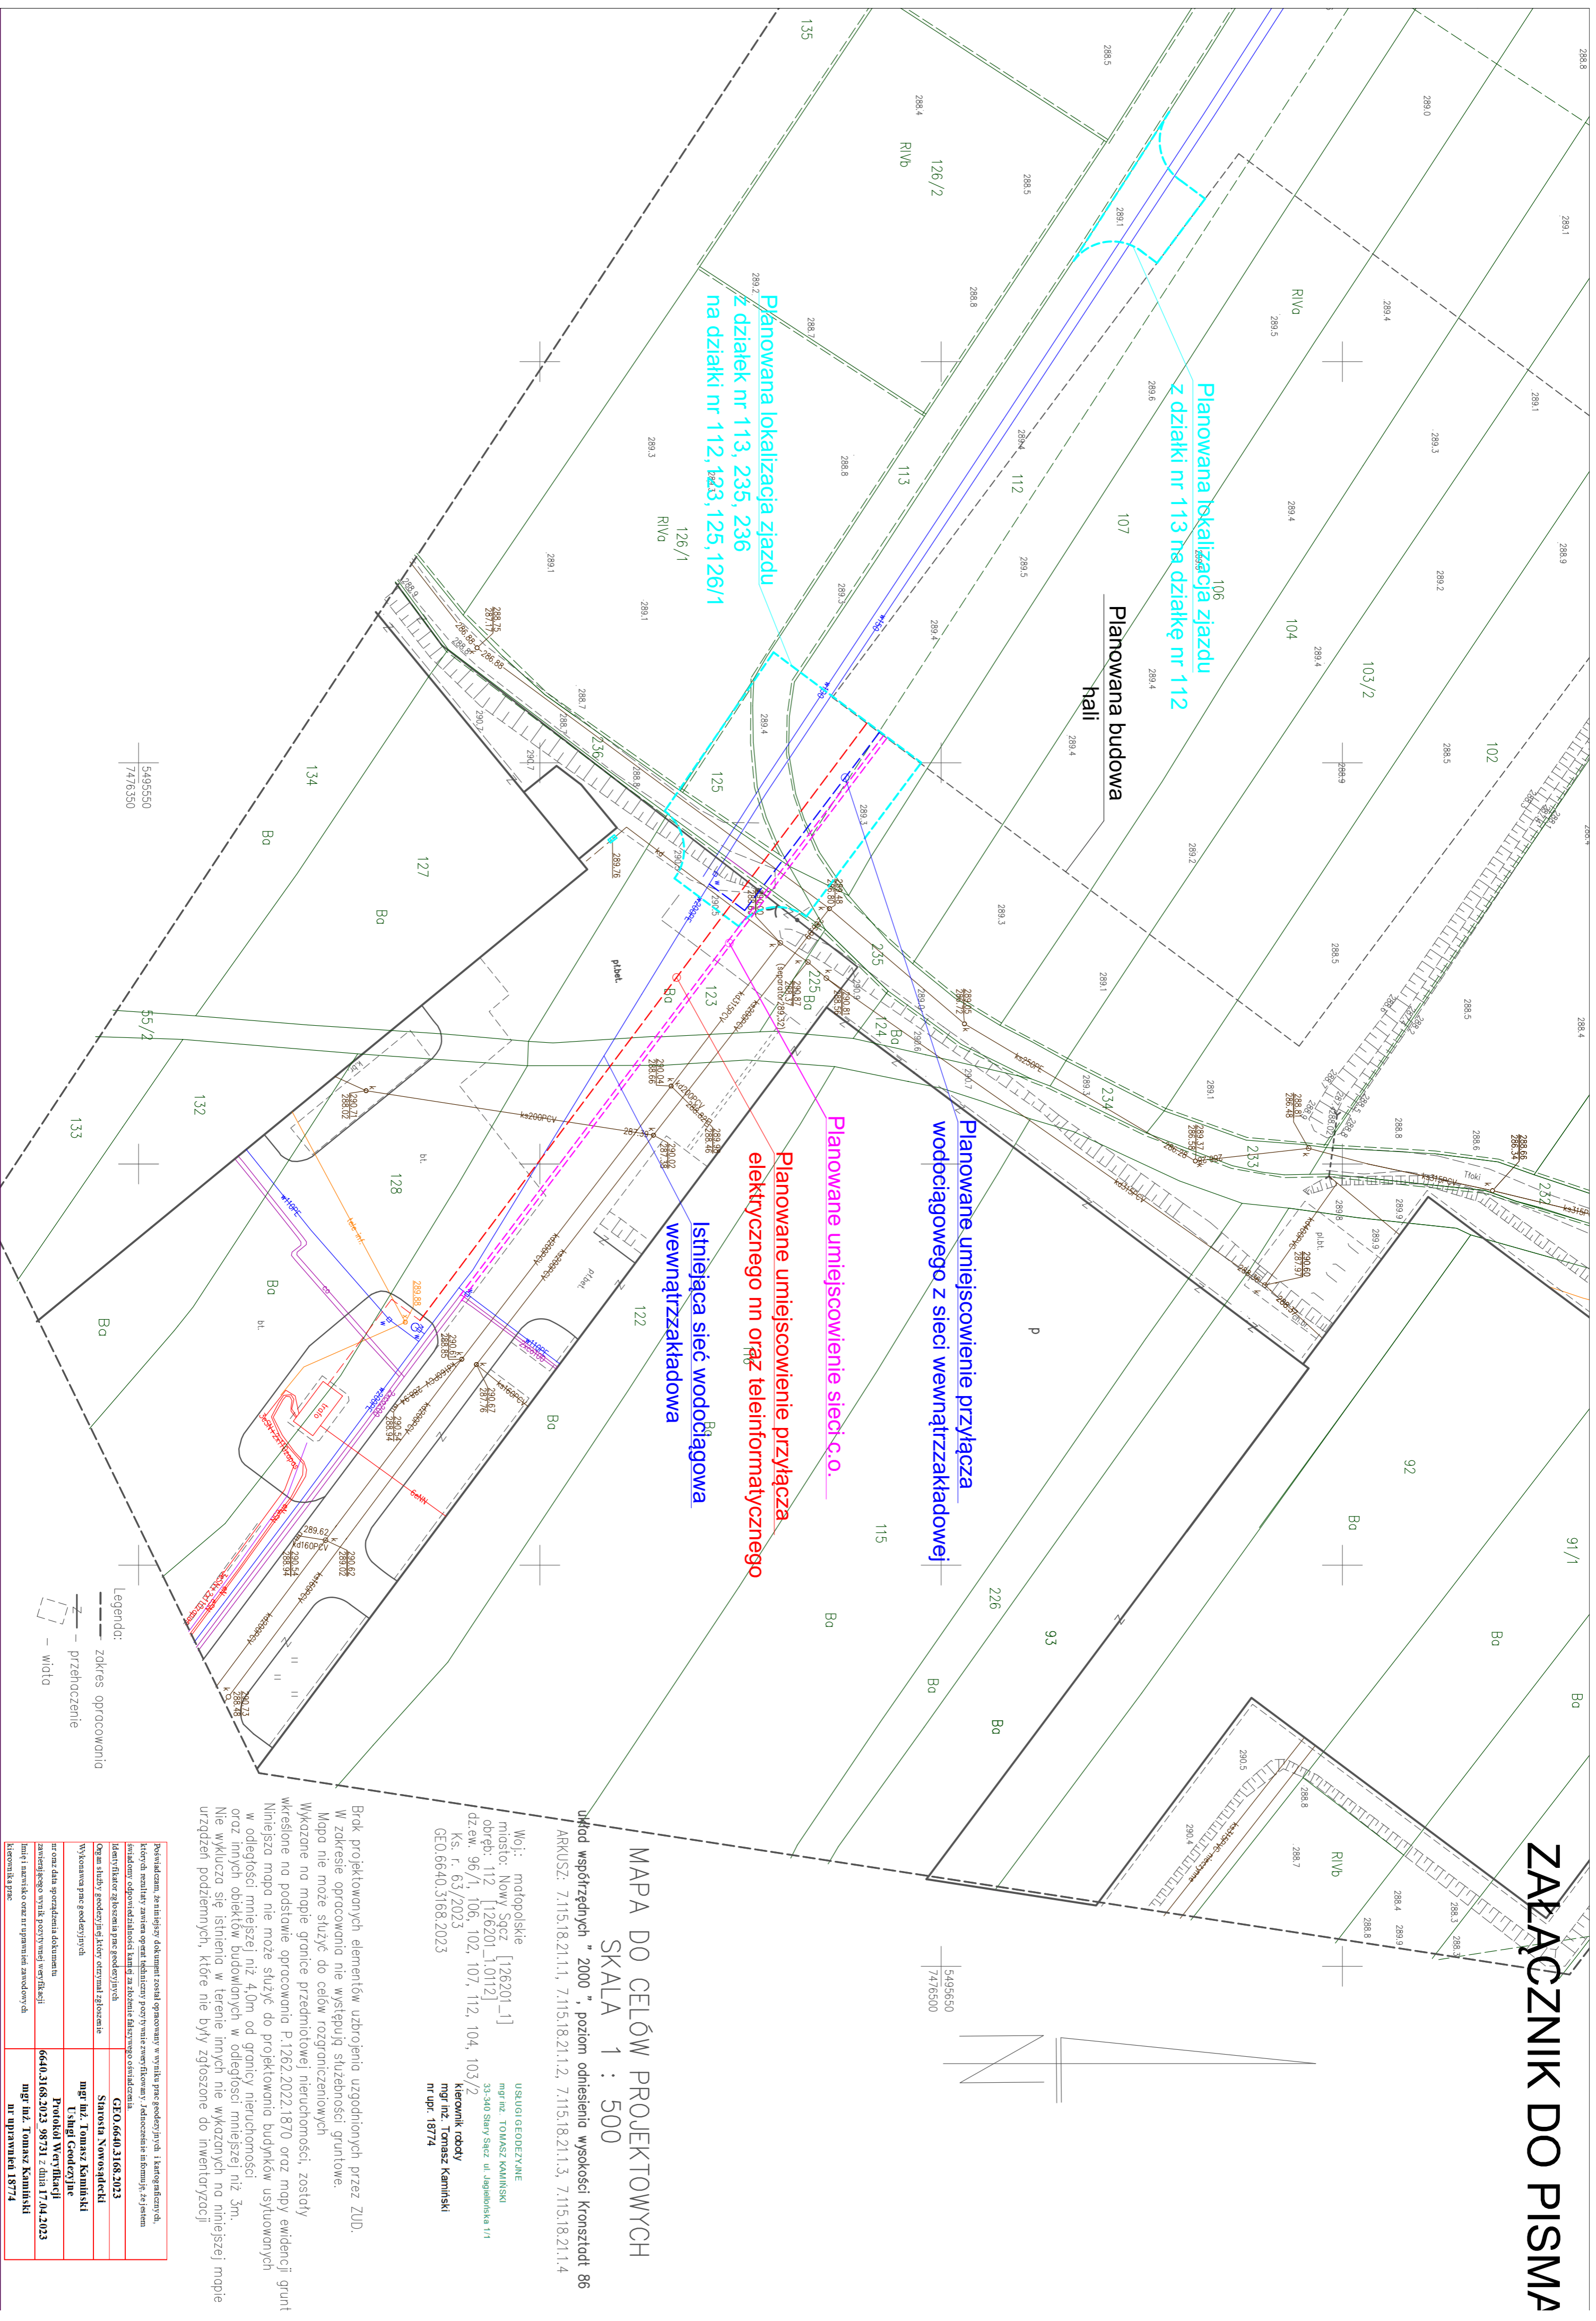

MAPA DO CELÓW PROJEKTOWYCH SKALA 1 : 500

Układ współrzędnych "2000", poziom odniesienia wysokości: Kronstadt 86
ARKUSZ: 7.115.18.21.1.1, 7.115.18.21.1.2, 7.115.18.21.1.3, 7.115.18.21.1.4

Woj.: małopolskie
miejscowość: Nowy Sącz [126201_1]
obręb: 112 [126201_10112]
dz.ew. 96/1, 106, 102, 107, 112, 104, 103/2
Ks. r. 63/2023
GEO.6640.3168.2023

USŁUGI GEODEZYJNE
mgr inż. TOMASZ KAMIŃSKI
33-340 Sieny Sącz ul. Jagiellońska 1/1
Kierownik robót
mgr inż. Tomasz Kamiński
nr upr. 18774

Brak projektowanych elementów uzbrojenia uzgodnionych przez ZUD.
W zakresie opracowania nie występują służebności gruntowe.
Mapa nie może służyć do celów rozgonicznych
Wskazane na mapie granice przedmiotowej nieruchomości, zostały
wskazane na podstawie opracowania P.1262.2022.1870 oraz mapy ewidencyjnej
Niniejsza mapa nie może służyć do projektowania budynków usytuowanych
w odległości mniejszej niż 4,0m od granicy nieruchomości.
oraz innych obiektów budowlanych w odległości mniejszej niż 3m.
Nie wyklucza się istnienia w terenie innych nie wykazanych na niniejszej mapie
urządzeń podziemnych, które nie były zgłoszone do inwentaryzacji

Prestudium, że niniejszy dokument został opracowany w wyniku prac geodezyjnych i kartograficznych, których rezultaty zawiera opatrzony tym tytułem projekt. Wykazano i pomiarowo ustalono granice nieruchomości, które zostały odmierzone i zapisane w formie planu, w którym odzwierciedlono stan faktyczny nieruchomości.	
Identyfikacja zapisów w planie geodezyjnym	
Opis studium geodezyjnego, które otrzymało zaopiniowanie	
Wykazanie prac geodezyjnych	mgr inż. Tomasz Kamiński
nr oraz data sporządzenia dokumentu	Protokół Weryfikacji
zawołanego wyniku pracy weryfikacji	Tytuł Geodezyjny
inżynier architekt oraz inżynier architekt-ziemny	mgr inż. Tomasz Kamiński
licencja nr 18774	nr uprawnień 18774

5495550
7476350

5495550
7476350