

Nowy Sącz, dn. 07.10.2020 r.

URZĄD MIASTA NOWEGO SĄCZA KANCELARIA OGÓLNA	
Wpłynęło dnia	2020 -10- 08
Złożono osobiście dnia -229-	
Ilość załączników	Przekazać do:
Nr w rejestrze	
Podpis	

Małgorzata Kadziotka

Szanowny Pan
Ludomir Handzel
Prezydent Miasta Nowego Sącza

Szanowny Panie Prezydencie,

Zwracamy się do Pana z prośbą o utwardzenie istniejących dróg gruntowych przebiegających od ulicy TŁOKI do ulicy TOWAROWEJ zlokalizowanej przy stacji PKP Biegonice o łącznej długości około 1,8 km.

Przebieg drogi przedstawiono na załączniku graficznym do niniejszego pisma. Wykonanie nawierzchni w szybki i tani sposób pomoże rozładować ruch samochodowy na ulicy Węgierskiej. Nadmieniamy, że wzdłuż przebiegu istniejącej drogi gruntowej mamy zlokalizowane swoje działki, które po uzgodnieniu formy rozliczenia lub zamiany, możemy przeznaczyć na poszerzenie drogi, a z działkami do których nie mamy tytułu prawnego deklarujemy pomoc w zakupie bądź ewentualnej zamianie z ich właścicielami.

Na jednym z odcinków (linia pomarańczowa przerywana) z uwagi na przebieg istniejącej drogi gruntowej przy zabudowach mieszkaniowych, proponujemy wykonanie nowego odcina drogi poza bezpośrednim sąsiedztwem znajdujących się tam domów, na naszych terenach.


W przypadku pytań pozostajemy do Pana dyspozycji.

Osoba prowadząca ten temat z ramienia Fakro to:
Grzegorz Łukaszczyk
Tel. 607 808 898
e-mail: grzegorz.lukaszczyk@fakro.pl





Z wyrazami szacunku

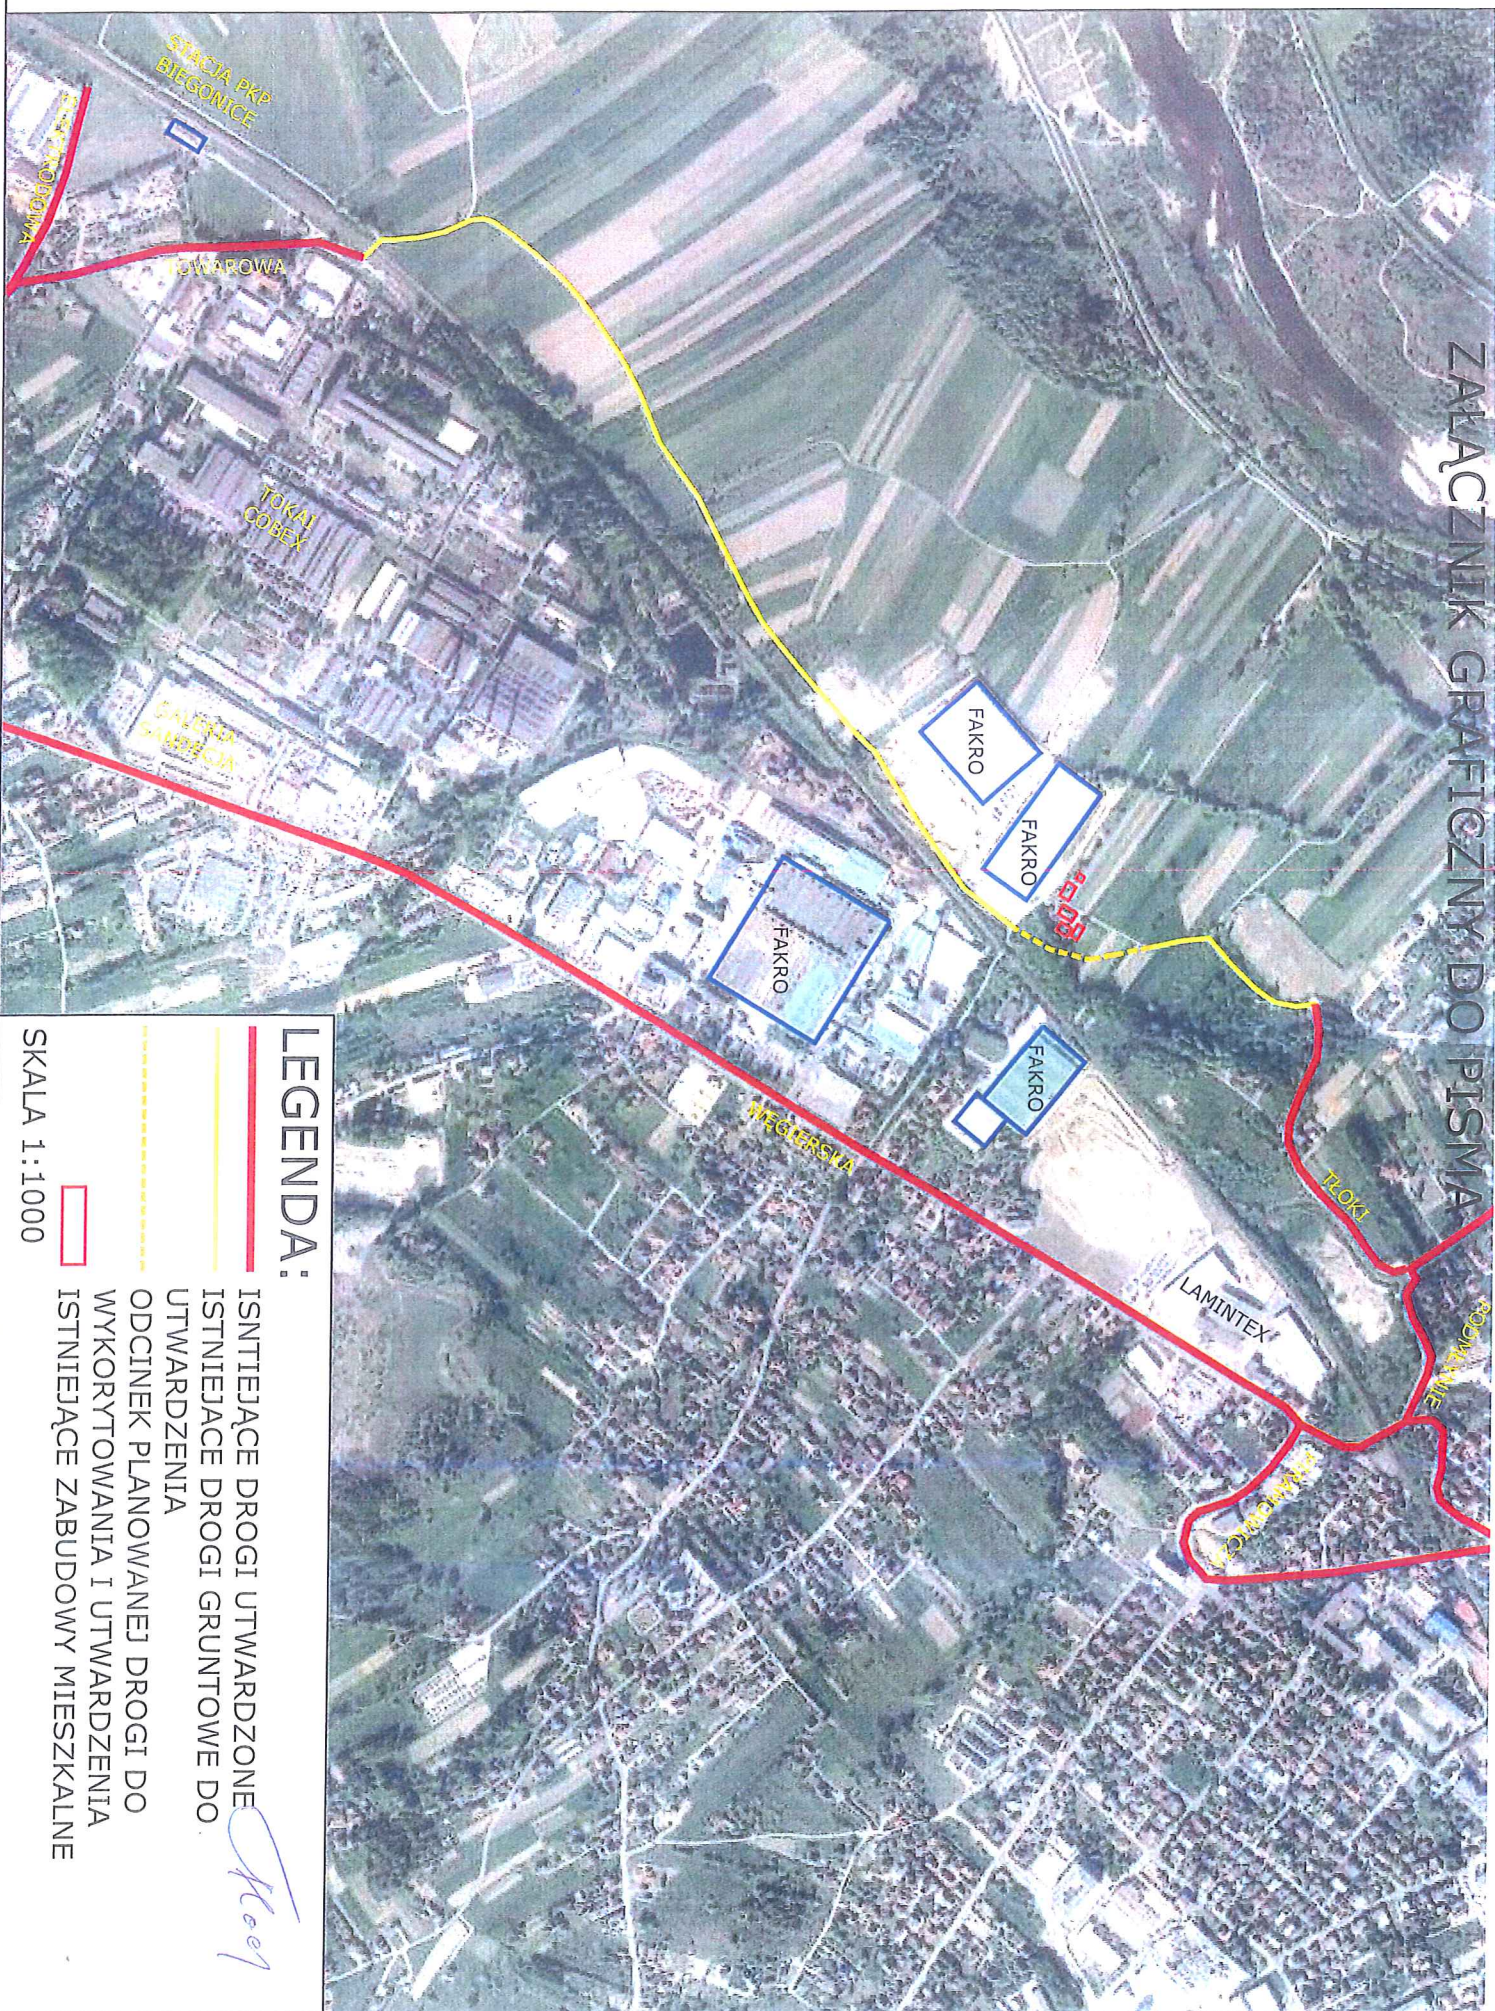

Ryszard Florek
Prezes FAKRO



LEGENDA:

-  ISNTIEJĄCE DROGI UTWARDZONE
-  ISTNIEJĄCE DROGI GRUNTOWE DO UTWARDZENIA
-  ODCINEK PLANOWANEJ DROGI DO WYKORYTOWANIA I UTWARDZENIA
-  ISTNIEJĄCE ZABUDOWY MIESZKALNE

SKALA 1:1000

Stoel